



## План-схема расположения МУ центр «Доверие»

1.1. План – схема района расположения МУ, пути движения транспортных средств и учащихся: здание по адресу: г. Ярославль, ул. Пионерская, д.19.

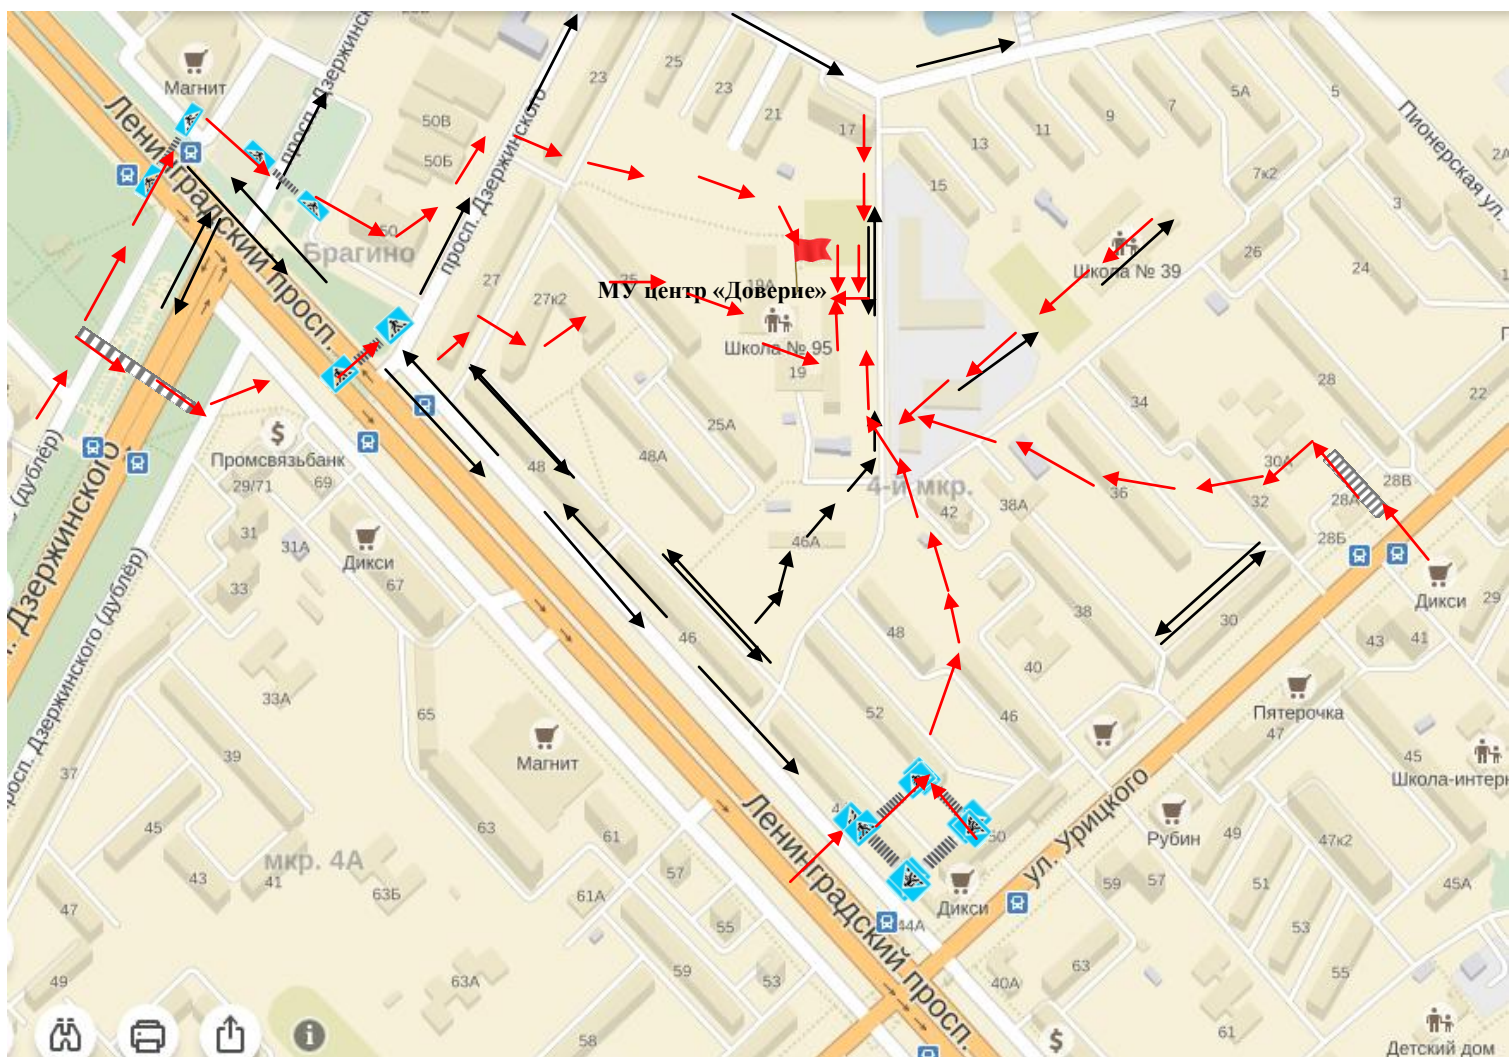





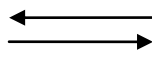 - жилая застройка


 - проезжая часть

 - движение транспортных средств


 - движение детей (учеников) в (из) муниципальное учреждение






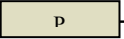

 - нерегулируемый переход

   - регулируемый переход


 - МУ центр «Доверие»

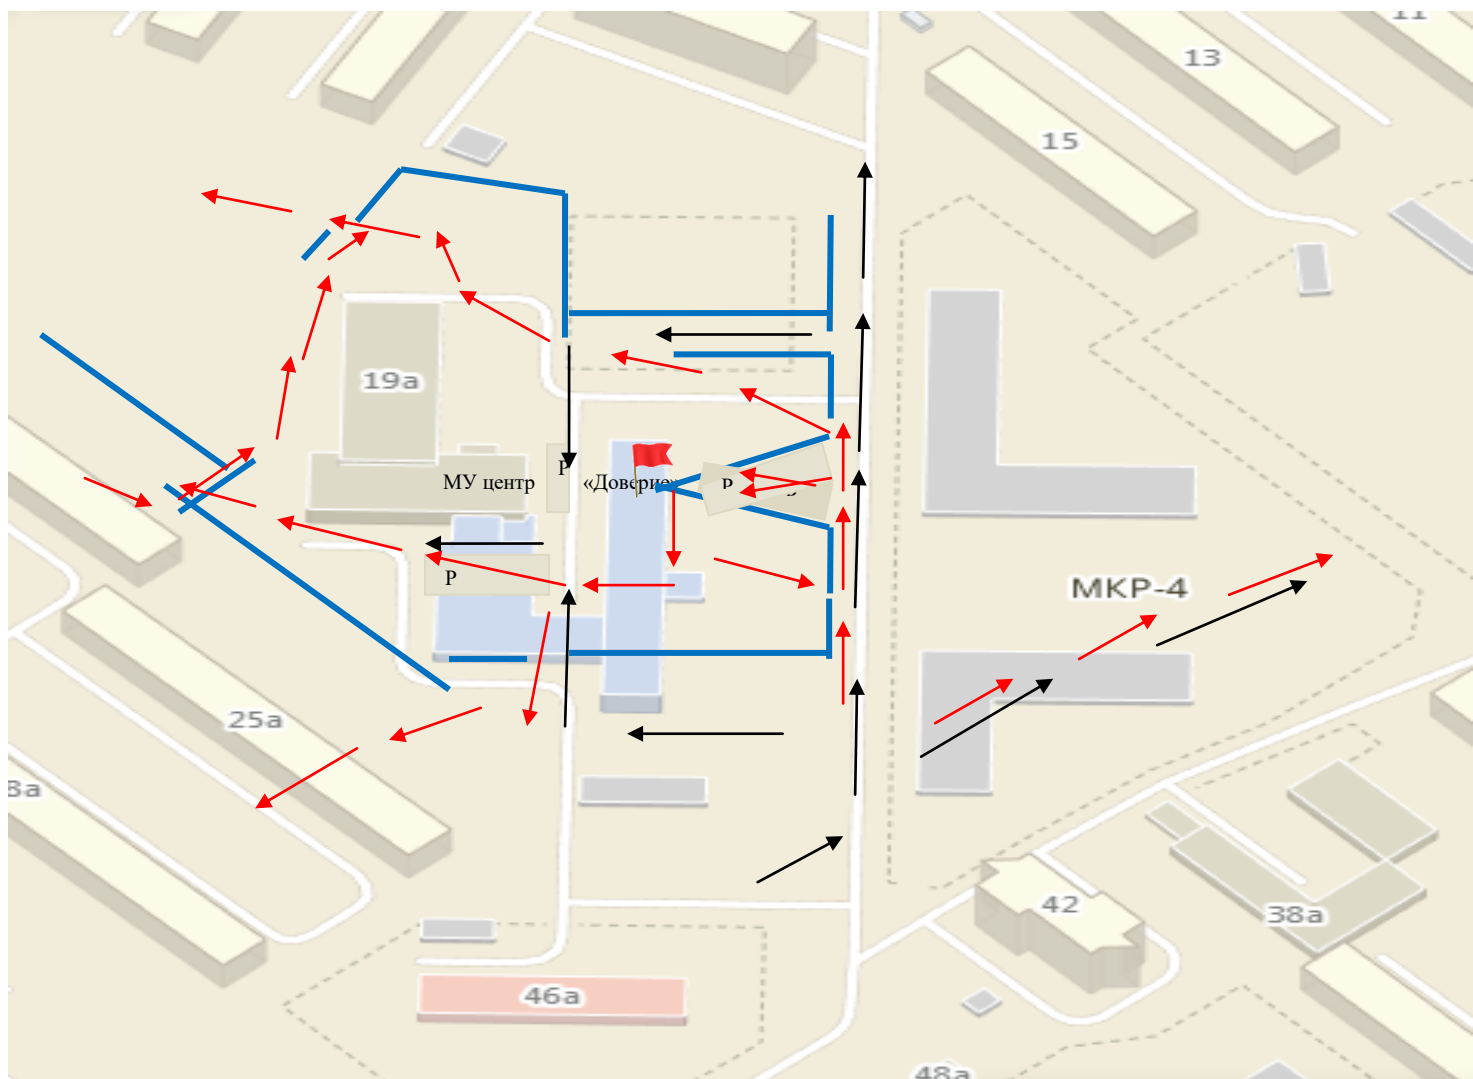1.2. План-схема организации дорожного движения в непосредственной близости от МУ с размещением соответствующих технических средств, маршруты движения учащихся и расположение парковочных мест по адресу: г. Ярославль, ул. Пионерская, д.19

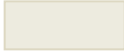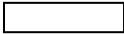

-  - жилая застройка
-  - проезжая часть
-  - ограждение образовательного учреждения
-  - движение транспортных средств
-  - направление движения детей
-  - парковка
-  - МУ центр «Доверие»

1.3. План – схема путей движения транспортных средств к местам разгрузки/погрузки и рекомендуемых безопасных путей передвижения обучающихся по территории у здания по адресу: г. Ярославль, ул. Пионерская, д.19.

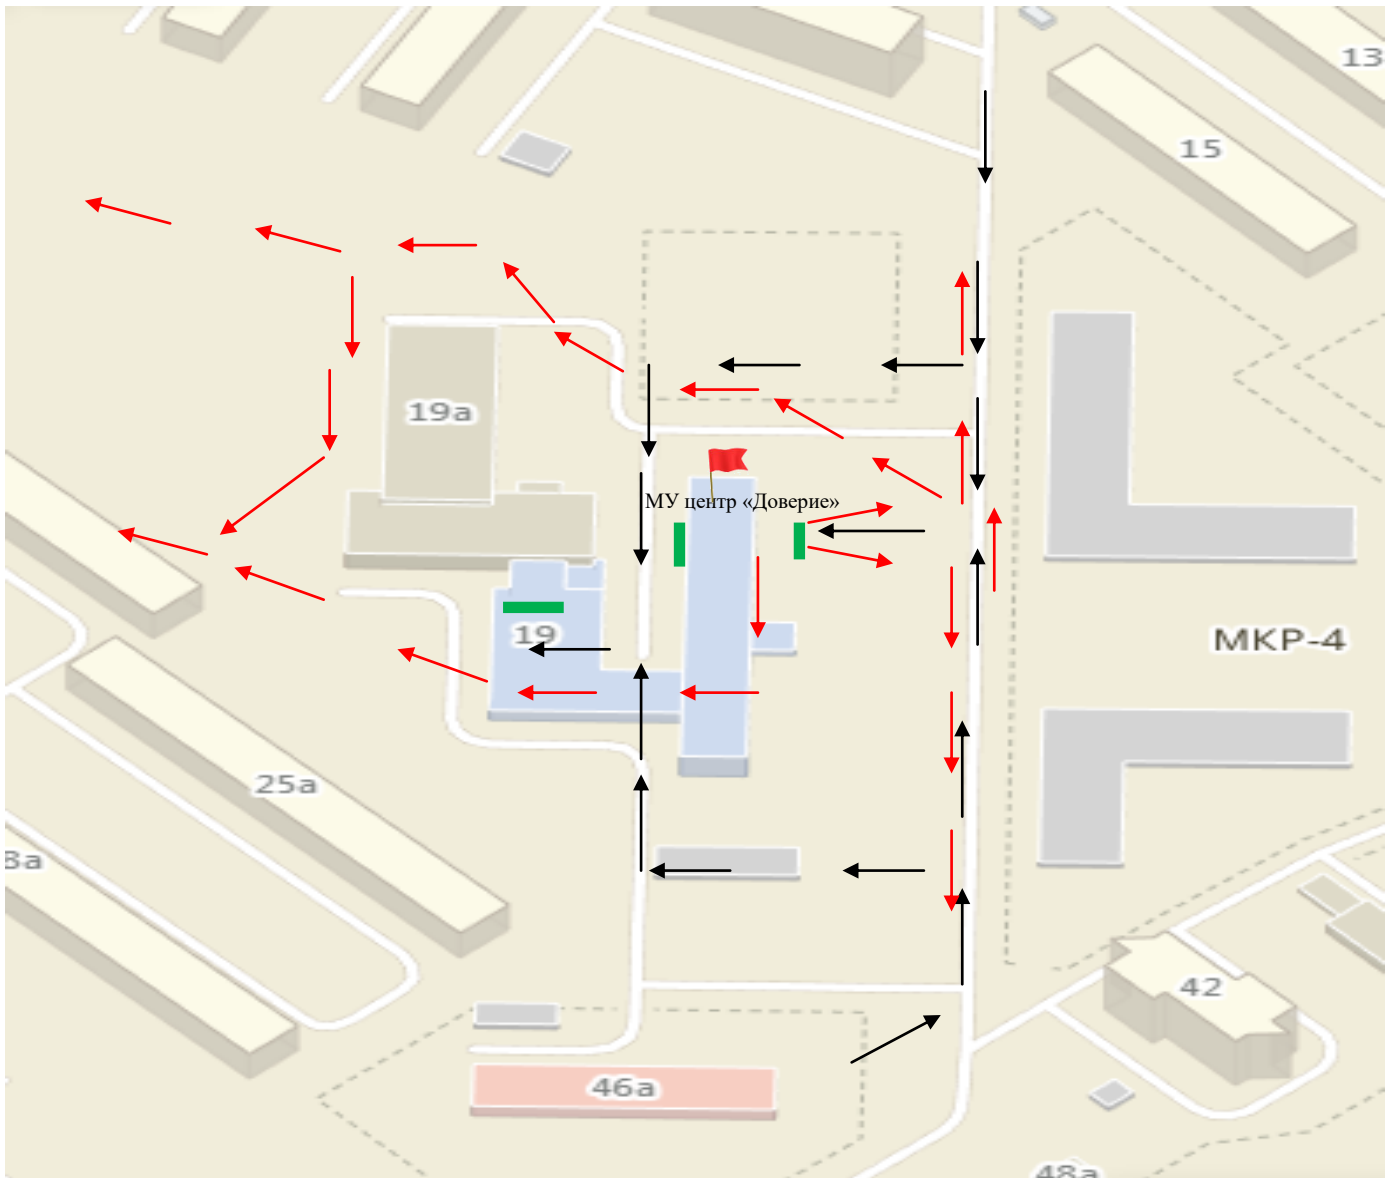

- жилая застройка
- проезжая часть
- ограждение образовательного учреждения
- въезд/выезд грузовых транспортных средств
- движение детей на территории образовательного учреждения
- место разгрузки/погрузки
- P - парковка
- МУ центр «Доверие»